



Projekt czasowej organizacji ruchu
skala 1:1000

Starostwo Powiatowe
w Lubaczowie
ul. Jasna 1
37-600 Lubaczów

OBIEKT:	Projekt czasowej organizacji ruchu na drogach gminnych w miejscowości Oleszyce - ulica Rynek, Zamkowa, Futorzańska	Numer rysunku: 2.3
ADRES OBIEKTU:	Oleszyce, dz. nr 189,304,146,172,190,212,227,228	Skala rysunku: 1 : 1000
NAZWA RYSUNKU:	PLAN SYTUACYJNY	Data: 05.2025
INWESTOR:	Gmina Oleszyce	
ADRES INWESTORA:	ul. Rynek 1, 37-630 Oleszyce	
IMIĘ I NAZWISKO:	BRANŻA	PODPIS
mgr inż. Wojciech Ważny	drogowa	



Projekt czasowej organizacji ruchu
skala 1:1000

Starostwo Powiatowe
w Lubaczowie
ul. Jasna 1
37-600 Lubaczów

OBIEKT:	Projekt czasowej organizacji ruchu na drogach gminnych w miejscowości Oleszyce - ulica Rynek, Zamkowa, Futorzańska	Numer rysunku: 2.1
ADRES OBIEKTU:	Oleszyce, dz. nr 189,304,146,172,190,212,227,228	Skala rysunku: 1 : 1000
NAZWA RYSUNKU:	PLAN SYTUACYJNY	Data: 05.2025
INWESTOR:	Gmina Oleszyce	
ADRES INWESTORA:	ul. Rynek 1, 37-630 Oleszyce	


IMIĘ I NAZWISKO:	BRANŻA	PODPIS
mgr inż. Wojciech Ważny	drogowa	



Projekt czasowej organizacji ruchu
skala 1:1000

Starostwo Powiatowe
w Lubaczowie
ul. Jasna 1
37-600 Lubaczów

OBIEKT:	Projekt czasowej organizacji ruchu na drogach gminnych w miejscowości Oleszyce - ulica Rynek, Zamkowa, Futorzańska	Numer rysunku: 2.2
ADRES OBIEKTU:	Oleszyce, dz. nr 189,304,146,172,190,212,227,228	Skala rysunku: 1 : 1000
NAZWA RYSUNKU:	PLAN SYTUACYJNY	Data: 05.2025
INWESTOR:	Gmina Oleszyce	
ADRES INWESTORA:	ul. Rynek 1, 37-630 Oleszyce	
IMIĘ I NAZWISKO:	BRANŻA	PODPIS
mgr inż. Wojciech Ważny	drogowa	

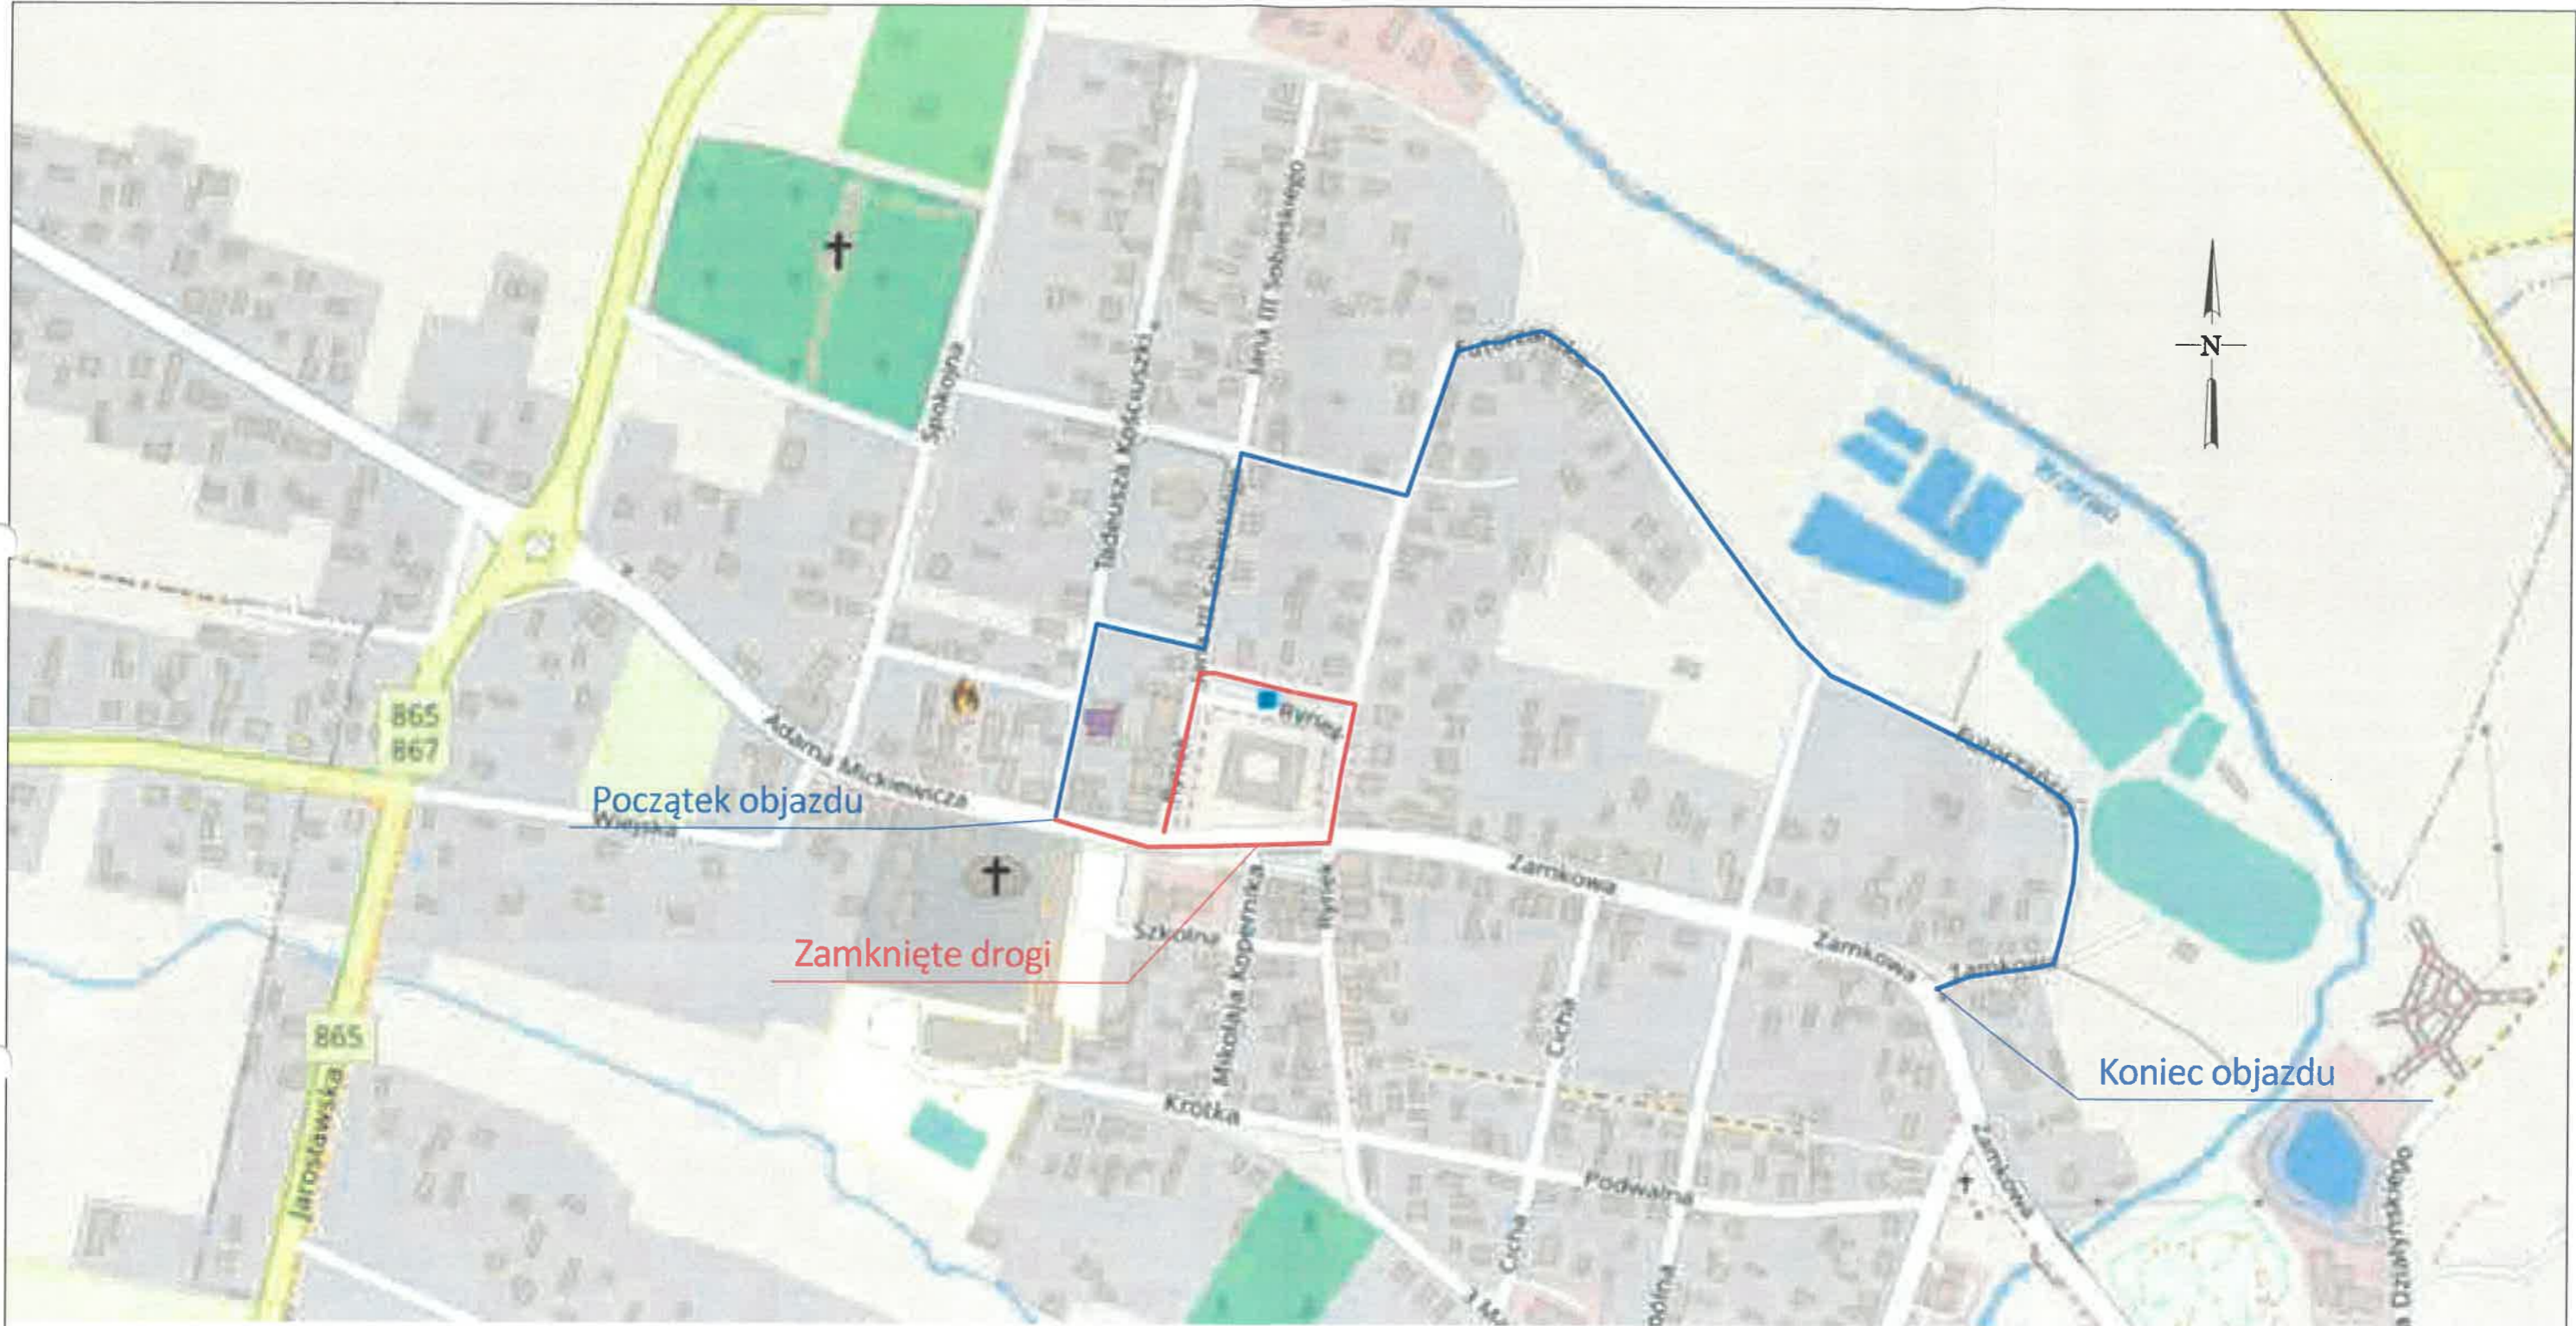

OBIEKT:	Projekt czasowej organizacji ruchu na drogach gminnych w miejscowości Oleszyce - ulica Rynek, Zamkowa, Futorzańska	Numer rysunku: 1
ADRES OBIEKTU:	Oleszyce, dz. nr 189,304,146,172,190,212,227,228	Skala rysunku: 1 : 10000
NAZWA RYSUNKU:	ORIENTACJA	Data: 05.2025
INWESTOR:	Gmina Oleszyce	
ADRES INWESTORA:	ul. Rynek 1, 37-630 Oleszyce	
IMIĘ I NAZWISKO:	BRANŻA	PODPIS
mgr inż. Wojciech Ważny	drogowa	